




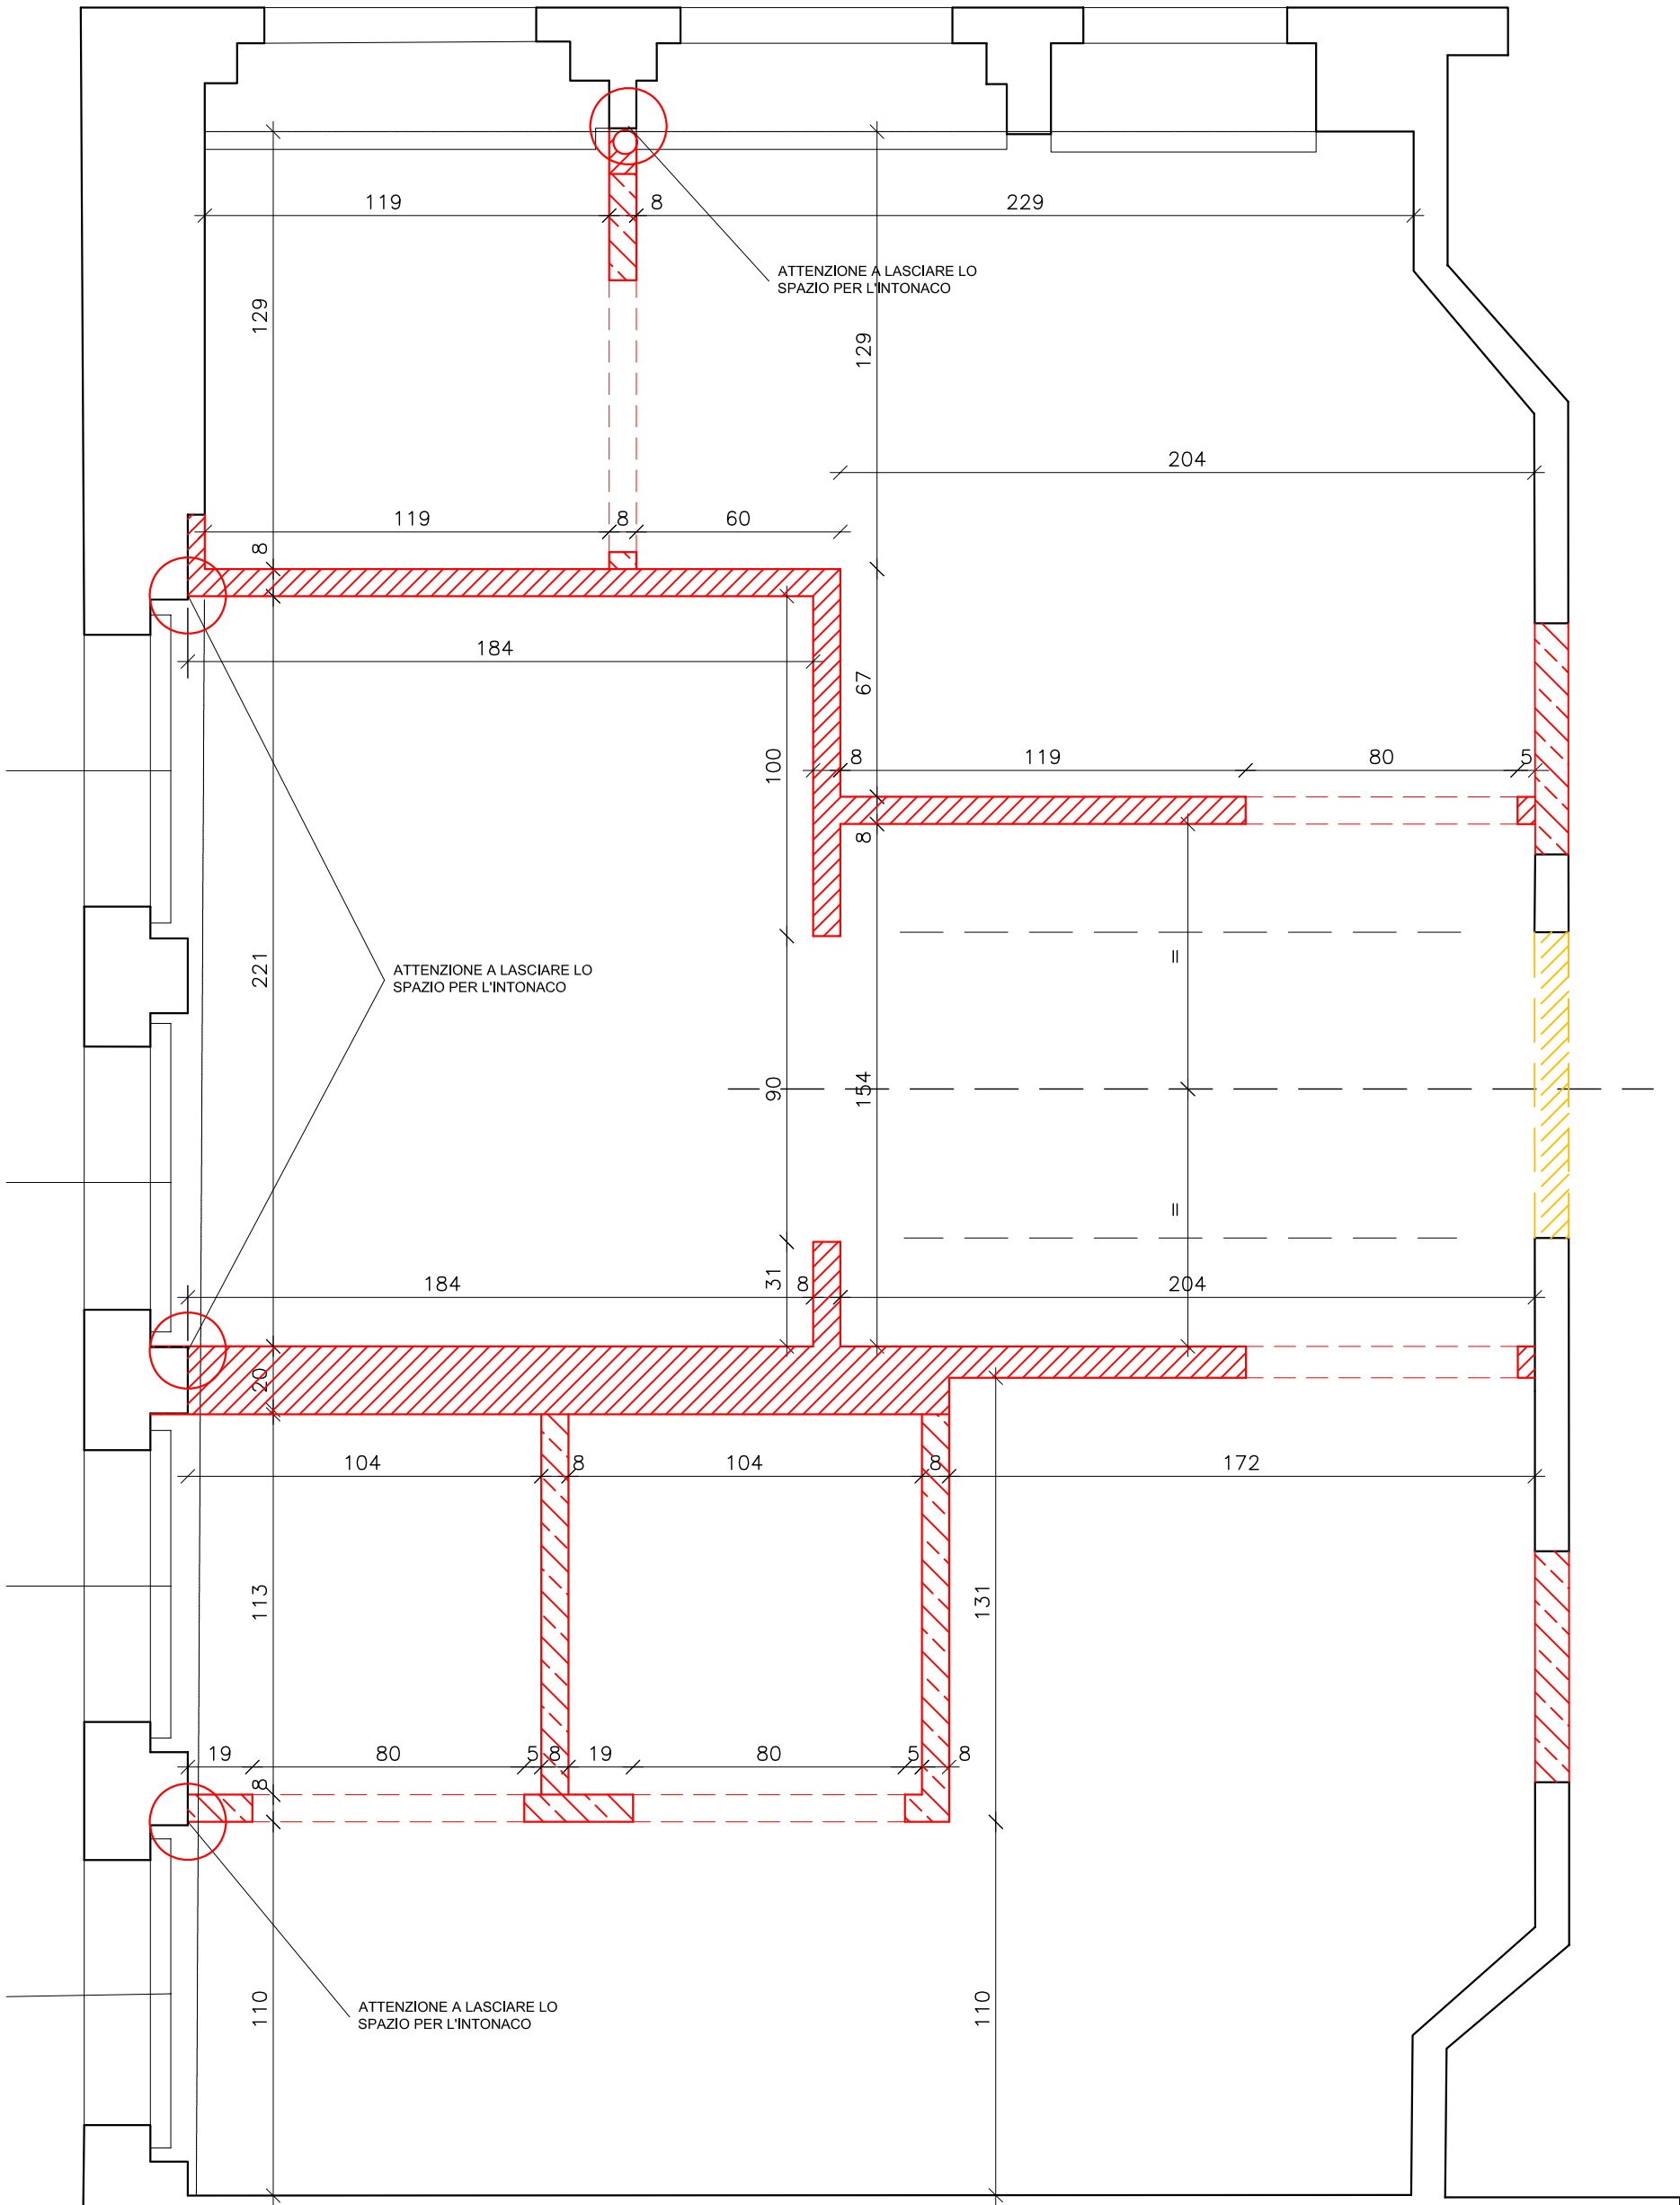
-  NUOVI TAVOLATI (ALTEZZA FINO AL SOFFITTO)
-  NUOVI TAVOLATI (ALTEZZA = 230cm)
-  DEMOLIZIONI

LE MISURE PRESE SUI MURI ESISTENTI SONO RIFERITE ALL'INTONACO FINITO

LE MISURE PRESE SUI MURI IN PROGETTO SONO RIFERITE AL RUSTICO

BAGNI ALA OVEST


PROGETTISTA E DIRETTORE LAVORI: <b>victoriboldi</b> ARCHITETTO	viale Risorgimento, 28 26845 Codogno (LO) tel/fax + 39 377 435036 port. +39 335 6878411 victoriboldi@ipocentro.com www.ipocentro.com	manutenzione straordinaria servizi igienici della Scuola Comunale primaria e secondaria di primo grado sede di Castelnuovo Bocca d'Adda <b>PROGETTO ESECUTIVO</b> particolari costruttivi	PIANTA BAGNI OVEST PIANO TERRENO	SCALA: <b>1:20</b> INIZIO LAVORI 15 luglio 2007	COMMESSA <b>SPS003</b>	TAVOLA quote posa tramezzi	aggiornamento <b>23/07/2008</b>
--	---	---	--	--	---------------------------	-------------------------------	------------------------------------



- NUOVI TAVOLATI (ALTEZZA FINO AL SOFFITTO)
- NUOVI TAVOLATI (ALTEZZA = 230cm)
- DEMOLIZIONI

LE MISURE PRESE SUI MURI ESISTENTI SONO RIFERITE ALL'INTONACO FINITO

LE MISURE PRESE SUI MURI IN PROGETTO SONO RIFERITE AL RUSTICO

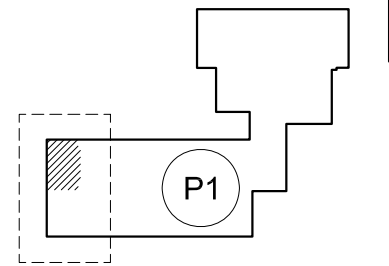

BAGNI ALA OVEST

aggiornamento	23/07/2008
TAVOLA	quote posa tramezzi
COMMESSA	<b>SPS003</b>
SCALA:	1:20
INIZIO LAVORI	15 luglio 2007
PIANTA	BAGNI OVEST PIANO PRIMO
manutenzione straordinaria servizi igienici della Scuola Comunale primaria e secondaria di primo grado sede di Castelnuovo Bocca d'Adda	<b>PROGETTO ESECUTIVO</b> particolari costruttivi
viale Risorgimento, 28 26845 Codogno (LO) tel/fax + 39 377 435036 port. +39 335 6878411 victor.riboldi@ipocentro.com www.ipocentro.com	<b>PROGETTISTA E DIRETTORE LAVORI:</b> victor riboldi ARCHITETTO